

## O G Ł O S Z E N I E

Toruńskie Towarzystwo Budownictwa Społecznego Spółka z o.o.  
z siedzibą w Toruniu przy ul. Watzenrodego 17  
Tel. - 56 653 81 10

Adres internetowy: [www.ttbs.pl](http://www.ttbs.pl) ; e-mail: [ttbs@ttbs.pl](mailto:ttbs@ttbs.pl)

ogłasza nabór ofert na najem lokalu użytkowego o powierzchni 146,96 m<sup>2</sup> w bud.  
wielorodzinnym zlokalizowanym przy ul. Czarlińskiego 16 w Toruniu

Cena minimalna netto 10,00 zł / 12,30 zł brutto za lokal użytkowy

+media według zużycia

Ofertę należy umieścić w nieprzezroczystym opakowaniu.

Ofertę należy składać w sekretariacie Toruńskiego TBS Sp. z o.o. przy ul. Watzenrodego 17 w Toruniu.

Na opakowaniu należy umieścić napis: „Nabór ofert na najem lokalu użytkowego w bud. przy ul. Czarlińskiego 16 w Toruniu”

Termin składania ofert – 14.08.2019r. godz. 10<sup>30</sup>

Informacje dodatkowe:

1. Istnieje możliwość adaptacji do swoich potrzeb.
2. Lokal będzie wolny od 01.08.2019 r.
3. W lokalu są: położone kafelki na podłogach, rolety w oknach, 5 klimatyzatorów, zamontowane ciepłomierze.
4. W pobliżu znajduje się osiedle mieszkaniowe.

### REGULAMIN OFERTOWY


1. Oferty będą klasyfikowane w następujący sposób:
  - w pierwszej kolejności decyduje proponowana cena najmu,
  - w przypadku złożenia przynajmniej dwóch ofert z tą samą ceną decydować będzie kolejność złożenia ofert w sekretariacie Toruńskiego TBS Sp. z o.o.

PREZES ZARZĄDU

*Benta Żółtowska*





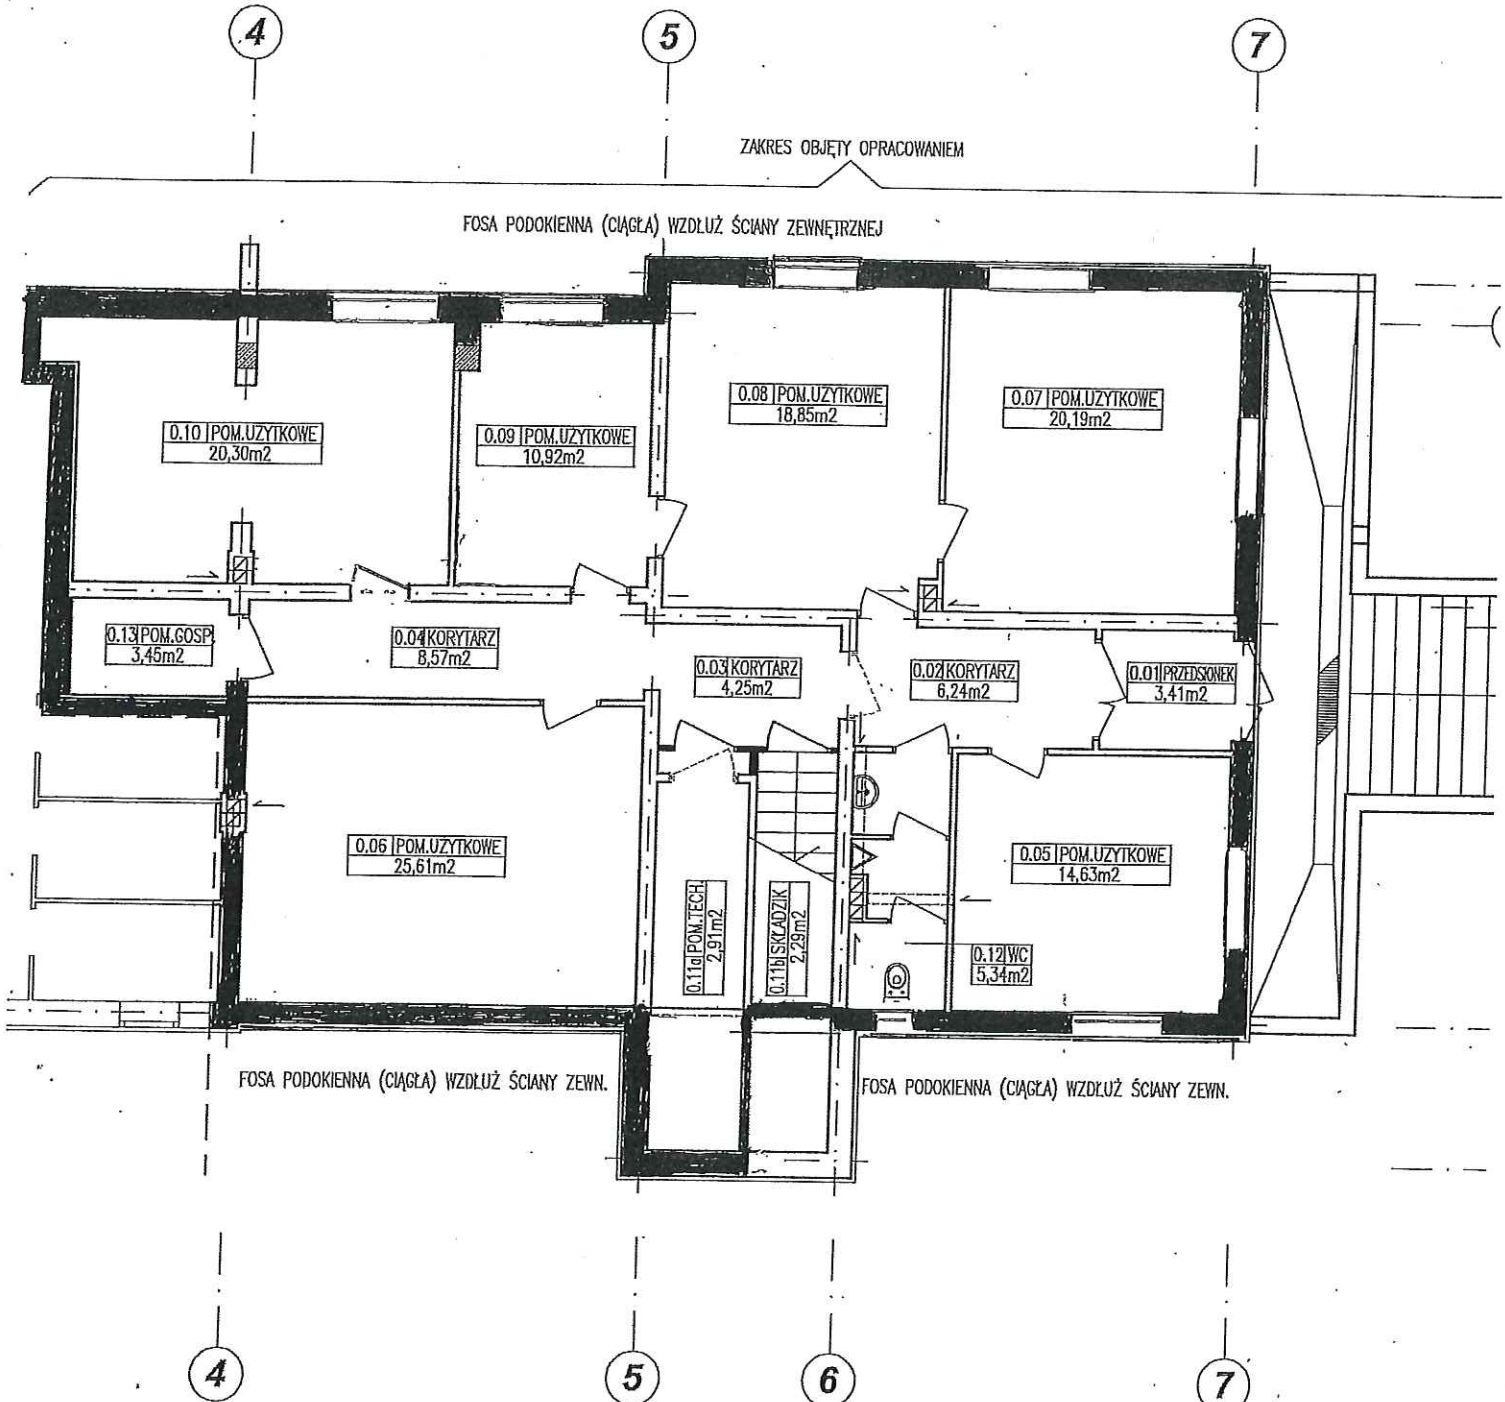

## OZNACZENIA ZGŁASZANYCH ROBÓT:

- DRZWI DO DEMONTAŻU
- NOWE ŚCIANKI I NOWA STOLARKA
- OKŁADZINA Z WEŁNY MINERALNEJ
- NOWA ŚCIANKA W POZIOMIE PARTERU

STADIUM	SKALA	ZI	ZLECENIE	BRANŻA	STADIUM	SKALA	ZI
RZUT PIWNIC	1:100		TIBS - TORUŃ, UL. CZARLIŃSKIEGO 16	BUDOWLANA	PROJEKT	1:100	
87-100 TORUŃ, UL. CZARLIŃSKIEGO 16			FUNKCJA	IMIE I NAZWISKO	NR UPR./SPECJALNOŚĆ	DATA	
LOKAL UŻYTKOWY - PROJ. ROBOTY BUDOWL.			PROJ. ARCHITEKT	mgr inż. arch. JACEK MURAWSKI	ZP.1.7342/18/10/89-1831	01.2013r.	