



Rok założenia 1997

BUDYNEK MIESZKALNY WIELORODZINNY NR 5

TORUŃ - OSIEDLE POD DĘBOWĄ GÓRĄ

M.11

TRZECIE PIĘTRO


KLATKA NR 1

POWIERZCHNIA:

50,88m²



MIESZKANIE NR 11		
2P+KUCHNIA		
NR	POMIESZCZENIE	POWIERZCHNIA [m ²]
M.11.01	PRZEDPOKÓJ	5.00
M.11.02	ŁAZIENKA	3.98
M.11.03	KUCHNIA	10.21
M.11.04	POKÓJ	12.22
M.11.05	POKÓJ DZIENNY	19.47
POWIERZCHNIA MIESZKANIA [m ²]:		50.88
	BALKON	5.40
K.21	KOMÓRKA LOKATORSKA	2.14

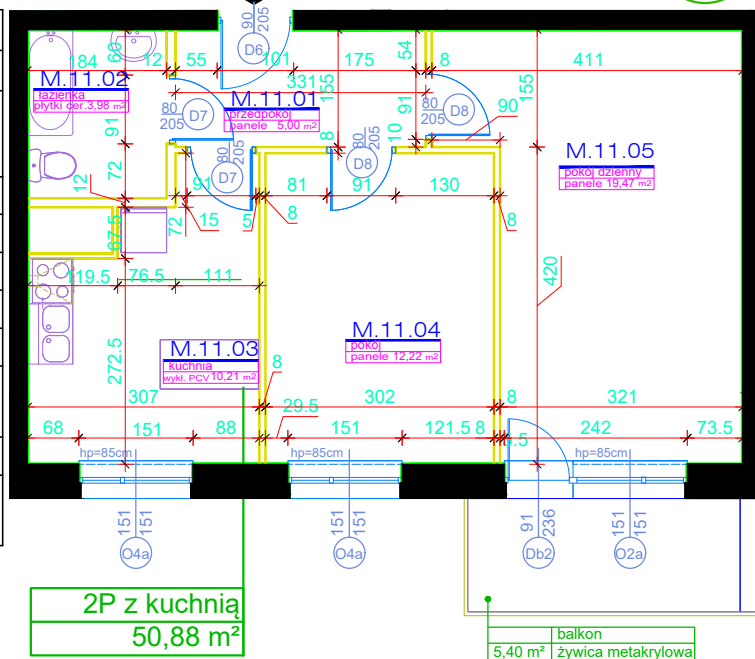

SKALA 1:100

PLAN SYTUACYJNY OSIEDLA



LOKALIZACJA MIESZKANIA ORAZ KOMÓRKI LOKATORSKIEJ



POWIERZCHNIE LICZONE WG NORMY PN-ISO 9836:2015

POWIERZCHNIA UŻYTKOWA MIESZKANIA MOŻE ULEC ZMIANIE NA DAŁSZYM ETAPIE OPRACOWANIA

NUMERACJA MIESZKAŃ JEST NUMERACJĄ KATALOGOWĄ

W SKŁAD WYPOSAŻENIA MIESZKANIA WCHODZI: ZLEWOZMYWAK, KUCHENKA ELEKTRYCZNA, UMYWALKA, WANNA/PRYSZNIC, MISKA USTĘPOWA