



BUDYNEK MIESZKALNY WIELORODZINNY NR 6 TORUŃ - OSIEDLE POD DĘBOWĄ GÓRĄ

M.36

DRUGIE PIĘTRO


KLATKA NR 3

POWIERZCHNIA:

Rok założenia 1997


50.50m²

MIESZKANIE NR 36		
2P + KUCHNIA		
NR	POMIESZCZENIE	POWIERZCHNIA [m ²]
M.36.01	PRZEDPOKÓJ	7.00
M.36.02	ŁAZIENKA	4.40
M.36.03	POKÓJ	16.60
M.36.04	POKÓJ	12.60
M.36.05	KUCHNIA	9.90
POWIERZCHNIA MIESZKANIA [m ²]:		50.50
	BALKON	4.28
K.28	KOMÓRKA LOKATORSKA	3.50

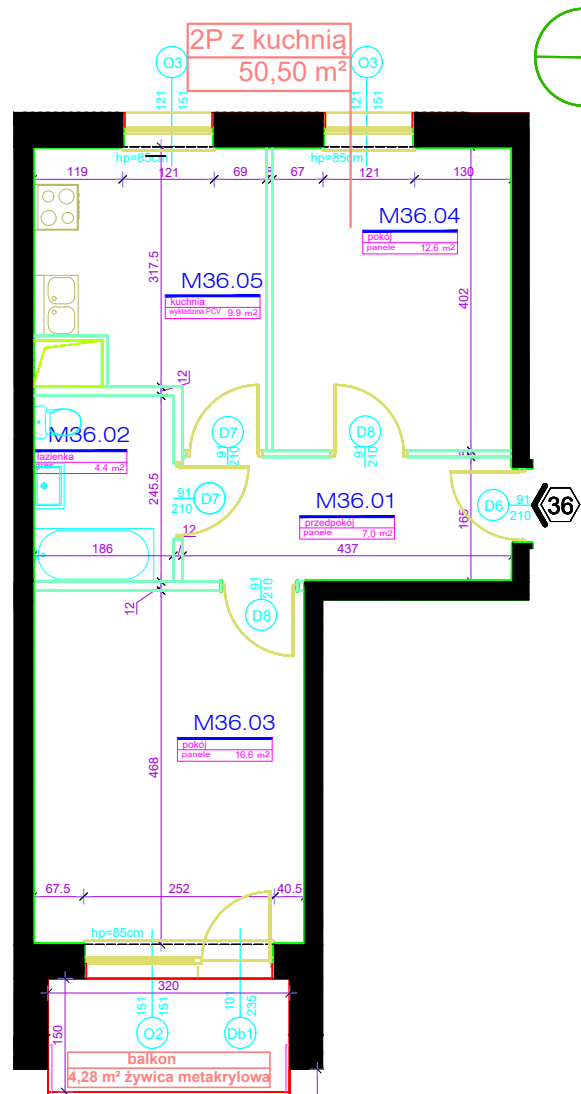

SKALA 1:100


PLAN SYTUACYJNY OSIEDLA

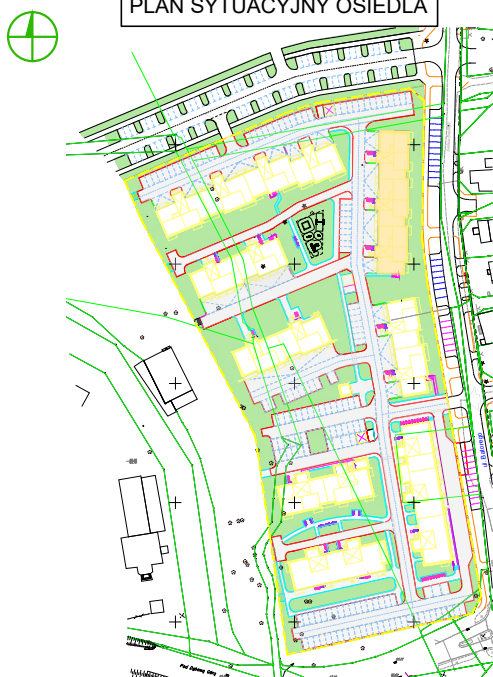

LOKALIZACJA MIESZKANIA



LOKALIZACJA KOMÓRKI LOKATORSKIEJ

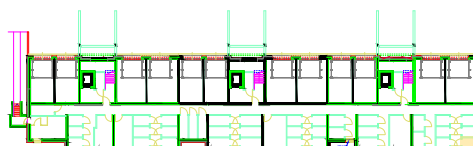

POWIERZCHNIE LICZONE WG NORMY PN-ISO 9836:2015

POWIERZCHNIA UŻYTKOWA MIESZKANIA MOŻE ULEC ZMIANIE NA DAŁSZYM ETAPIE OPRACOWANIA

NUMERACJA MIESZKAŃ JEST NUMERACJĄ KATALOGOWĄ

W SKŁAD WYPOSAŻENIA MIESZKANIA WCHODZI: ZLEWOZMYWAK, KUCHENKA ELEKTRYCZNA, UMYWALKA, WANNA/PRYSZNIC, MISKA USTĘPOWA