



Rok założenia 1997

BUDYNEK MIESZKALNY WIELORODZINNY NR 8
TORUŃ - OSIEDLE POD DĘBOWĄ GÓRĄ

M.30


PIERWSZE PIĘTRO

KLATKA NR 3


POWIERZCHNIA

63,00m²

MIESZKANIE NR 30		
3P + KUCHNIA		
NR	POMIESZCZENIE	POWIERZCHNIA [m ²]
M.30.01	PRZEDPOKÓJ	7.60
M.30.02	ŁAZIENKA	4.10
M.30.03	KUCHNIA	10.60
M.30.04	POKÓJ	12.60
M.30.05	POKÓJ	17.10
M.30.06	POKÓJ	11.00
POWIERZCHNIA MIESZKANIA [m ²]:		63.00
	BALKON	5.50
K.24	KOMÓRKA LOKATORSKA	2.30

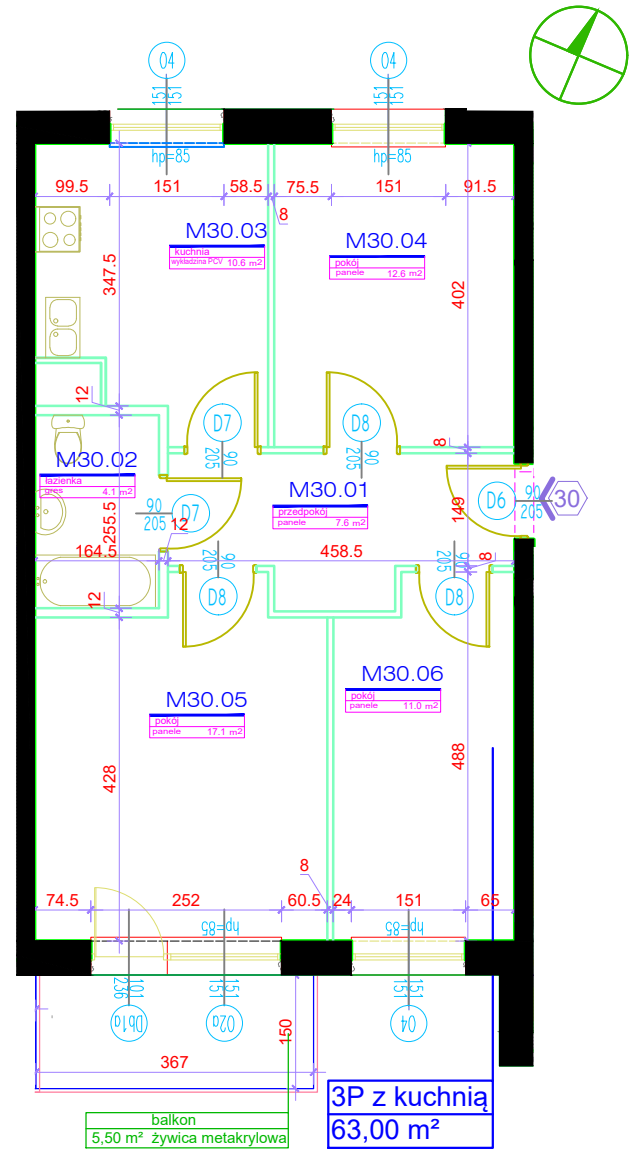


PLAN SYTUACYJNY OSIEDLA

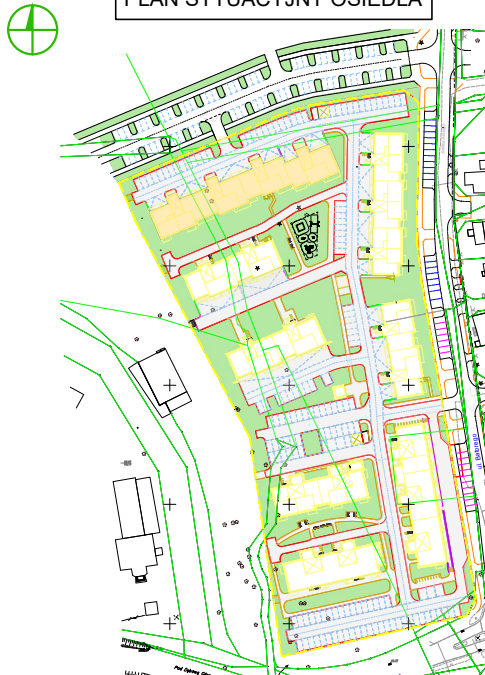

SKALA 1:100

LOKALIZACJA MIESZKANIA

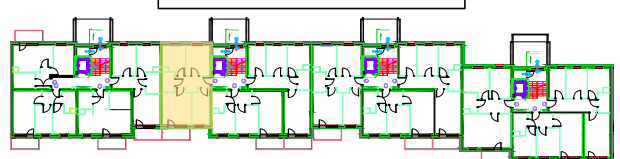

LOKALIZACJA KOMÓRKI LOKATORSKIEJ



POWIERZCHNIE LICZONE WG NORMY PN-ISO 9836:2015
POWIERZCHNIA UŻYTKOWA MIESZKANIA MOŻE ULEC ZMIANIE NA DALSZYM ETAPIE OPRACOWANIA
NUMERACJA MIESZKAŃ JEST NUMERACJĄ KATALOGOWĄ
W SKŁAD WYPOSAŻENIA MIESZKANIA WCHODZI: ZLEWOZMYWAK, KUCHENKA ELEKTRYCZNA, UMYWALKA, WANNA/PRYSZNIC, MISKA USTĘPOWA