




T.01	węzeł ciepły	3,7	M2	U.05a	usługi	35,85	M2
T.02	węzeł ciepły	8,9	M2	U.05b	usługi	2,70	M2
T.03	przylgacz wody	5,54	M2			38,55	
T.04	przedsionek wc	4,02	M2	U.06a	usługi	42,09	M2
T.05	wc	1,38	M2	U.06b	magazyn	18,27	M2
		23,54		U.06c	magazyn	2,27	M2
				U.06d	magazyn	8,54	M2
A.01	wiatrołap	7,21	M2			71,17	
A.02	korytarz	18,74	M2				
A.03	kom. lokatorska	1,88	M2				
A.04	kom. teletech.	3,34	M2	U.07a	usługi	49,09	M2
A.05	suszenia	6,98	M2	U.07b	magazyn	9,17	M2
A.06	włókowania	7,00	M2	U.07c	magazyn	2,20	M2
		45,06		U.07d	magazyn	4,97	M2
B.01	wiatrołap	7,21	M2			65,43	
B.02	korytarz	18,74	M2				
B.03	kom. lokatorska	1,88	M2	U.08a	usługi	35,85	M2
B.04	kom. teletech.	3,34	M2	U.08b	usługi	2,70	M2
B.05	suszenia	6,98	M2			38,55	
B.06	włókowania	7,00	M2				
		45,06		U.09a	usługi	52,51	M2
C.01	wiatrołap	7,21	M2	U.09b	magazyn	11,83	M2
C.02	korytarz	18,74	M2	U.09c	magazyn	2,28	M2
C.03	kom. lokatorska	1,88	M2	U.09d	magazyn	4,87	M2
C.04	kom. teletech.	3,34	M2			71,49	
C.05	suszenia	6,98	M2				
C.06	włókowania	7,00	M2				
		45,06				699,18	
U.01a	usługi	52,51	M2				
U.01b	magazyn	7,21	M2				
U.01c	magazyn	2,30	M2				
U.01d	magazyn	3,05	M2				
		65,71					
U.02a	usługi	35,85	M2				
U.02b	magazyn	2,70	M2				
		38,55					
U.03a	usługi	58,81	M2				
U.03b	magazyn	8,10	M2				
U.03c	magazyn	2,09	M2				
U.03d	magazyn	5,21	M2				
		71,21					
U.04a	usługi	64,35	M2				
U.04b	magazyn	10,66	M2				
U.04c	magazyn	2,01	M2				
U.04d	magazyn	2,78	M2				
		79,80					

Uwaga:

- Aranżacja pom. usługowo-handlowych zostanie sprecyzowana po określeniu docelowej funkcji.
- Miejszy parterem a piętrzem pas z wełny mineralnej o szer. min. 0,8m okalający cały budynek.
- Okno O8* o odporności ogniowej EI30 musi posiadać aprobatę ITB jako otwierane, w przeciwnym wypadku zastosować przeszklenie EI60.
- Wszystkie okna i drzwi otwierane o odporności ogniowej muszą być wyposażone w samozamykacze.
- Wszystkie materiały związane z zamknięciem szachtów instalacyjnych winny posiadać atest nierozprzestrzeniania ognia.
- Wszystkie szachty przeprostować materiałem niepalnym (wypełnienie mieszkanką betonową).

PROJEKT TECHNICZNY		ARCHITEKTURA	
NAZWA OBIEKTU: BUDOWLANOŚĆ: Budynek mieszkalny wielorodzinny nr B2			
NAZWA RYSUNKU: RZUT 1 KONDYGNACJI			
PROJEKTANT	mgi ind. arch. Andrzej Męgi	POSIÓD	SKALA
OPRACOWANIE	NA PRACOWNI	28.07.2020	1:50
SPRACOWANIE	mgi ind. arch. Adrianna Tyrbowska	POSIÓD	B2/1
OPRACOWANIE	28.07.2020		